
PVC uitvoering met standaard rolluik

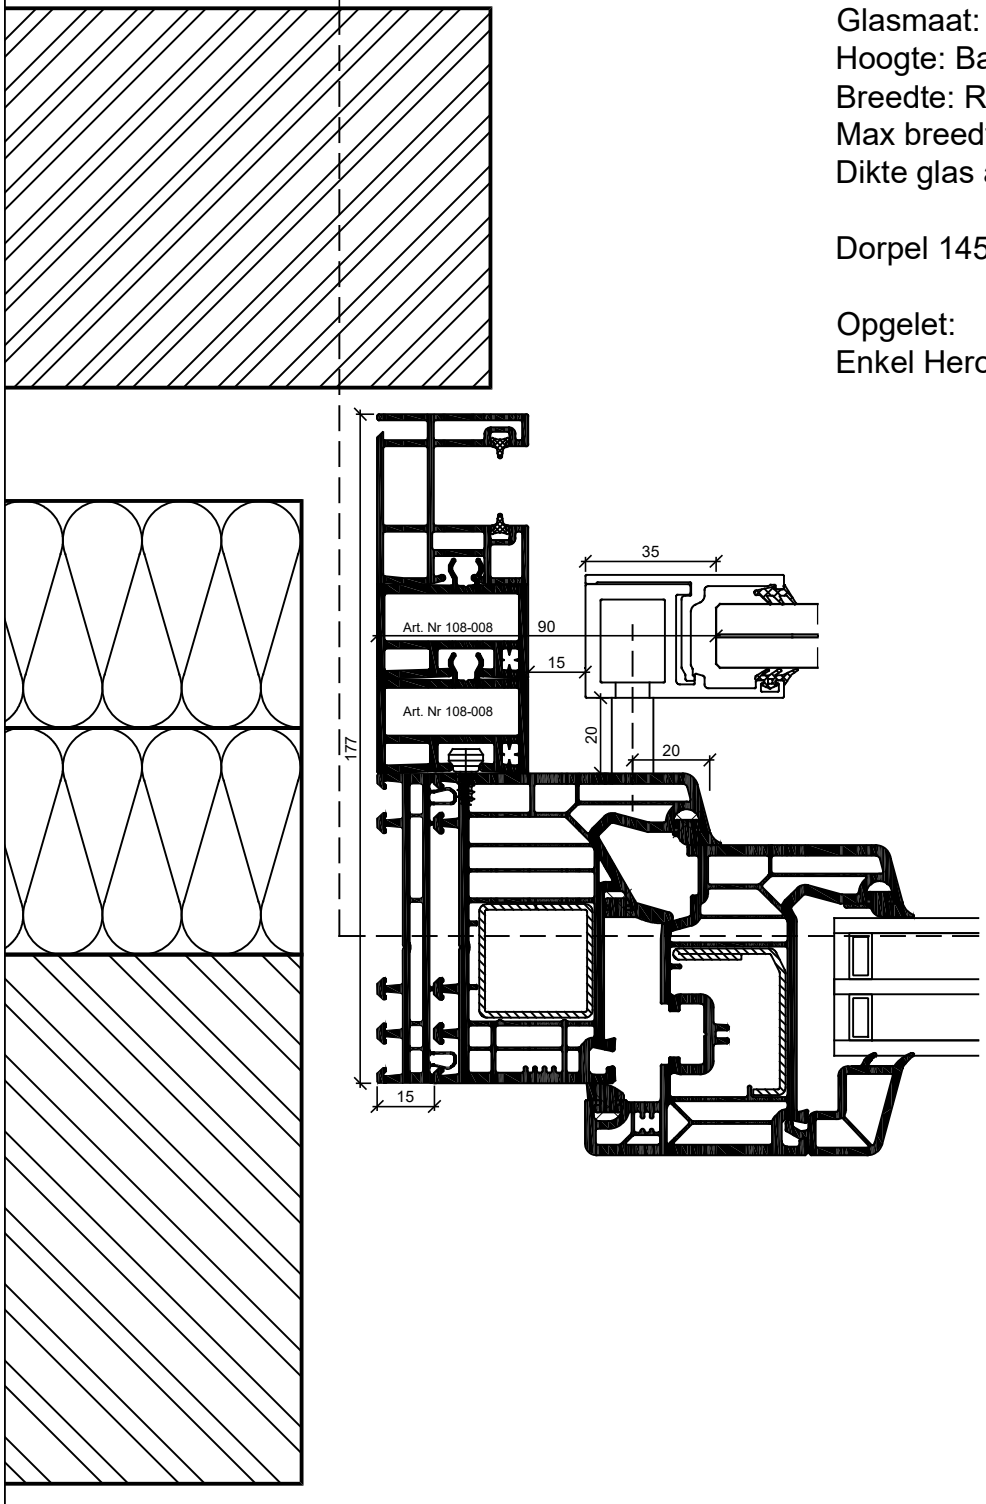

Glasmaat:
Hoogte: Balustrade hoogte - 20mm
Breedte: Raam overmeten - (2 x 90 mm)
Max breedte: 1400 mm
Dikte glas altijd 66.2

Dorpel 145mm achter slag

Opgelet:
Enkel Heroal Hor kan toegepast worden

DATUM: 11/04/19	GETEKEND: LELOUP.MICHIEL
FILE: 1.GlasPRO doorvalbeveiliging.dwg	
FORMAAT: ISO_A4_(210.00_X_297.00_MM)	

TIMMERMAN
TASTBARE KWALITEIT EN VAKMANSCHAP

Kleitkalseide 40 - 9990 Maldegem
tel. 050/71.26.81 - fax. 050/71.44.43
info@timmerman.be - www.timmerman.be