


PVC uitvoering met standaard rolluik

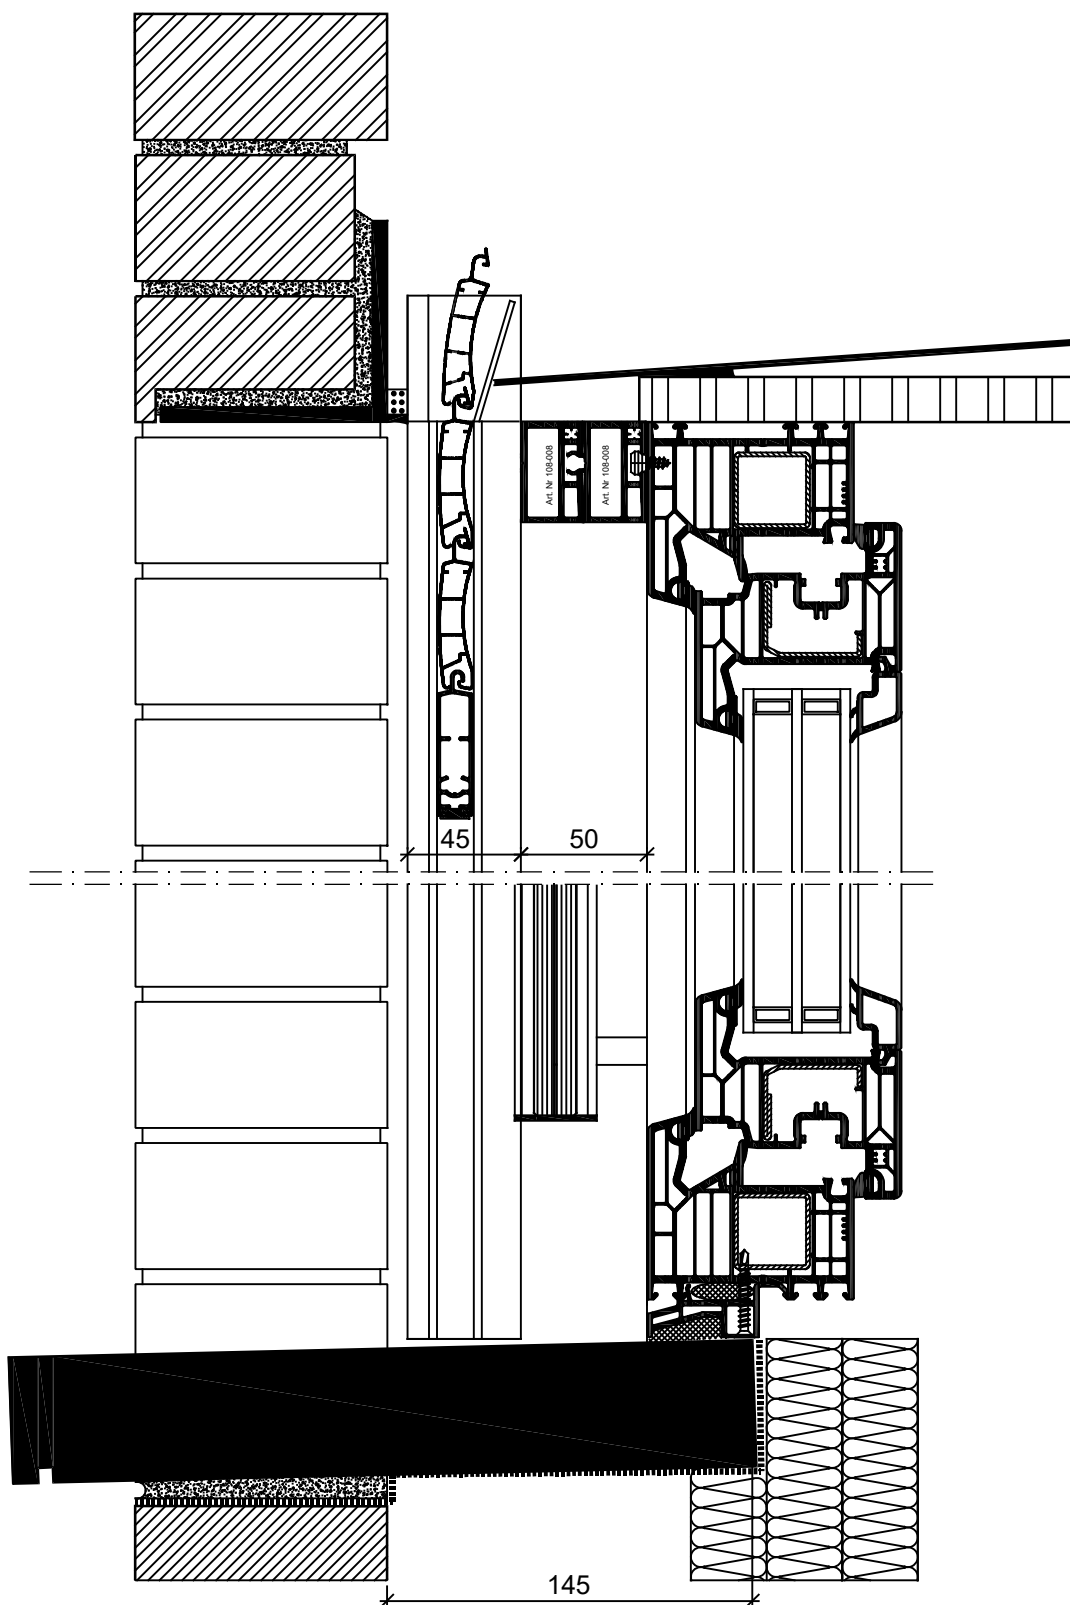

DATUM: 11/04/19 GETEKEND: LELOUP.MICHIEL

FILE: 1.GlasPRO doorvalbeveiliging.dwg

FORMAAT: ISO_A4 (210.00_X_297.00_MM)

TIMMERMAN
TASTBARE KWALITEIT EN VAKMANSCHAP

Kleitkalseide 40 - 9990 Maldegem
tel. 050/71.26.81 - fax. 050/71.44.43
info@timmerman.be - www.timmerman.be